


План 1 этажа с выделенной границей части помещения (Зона буфета)

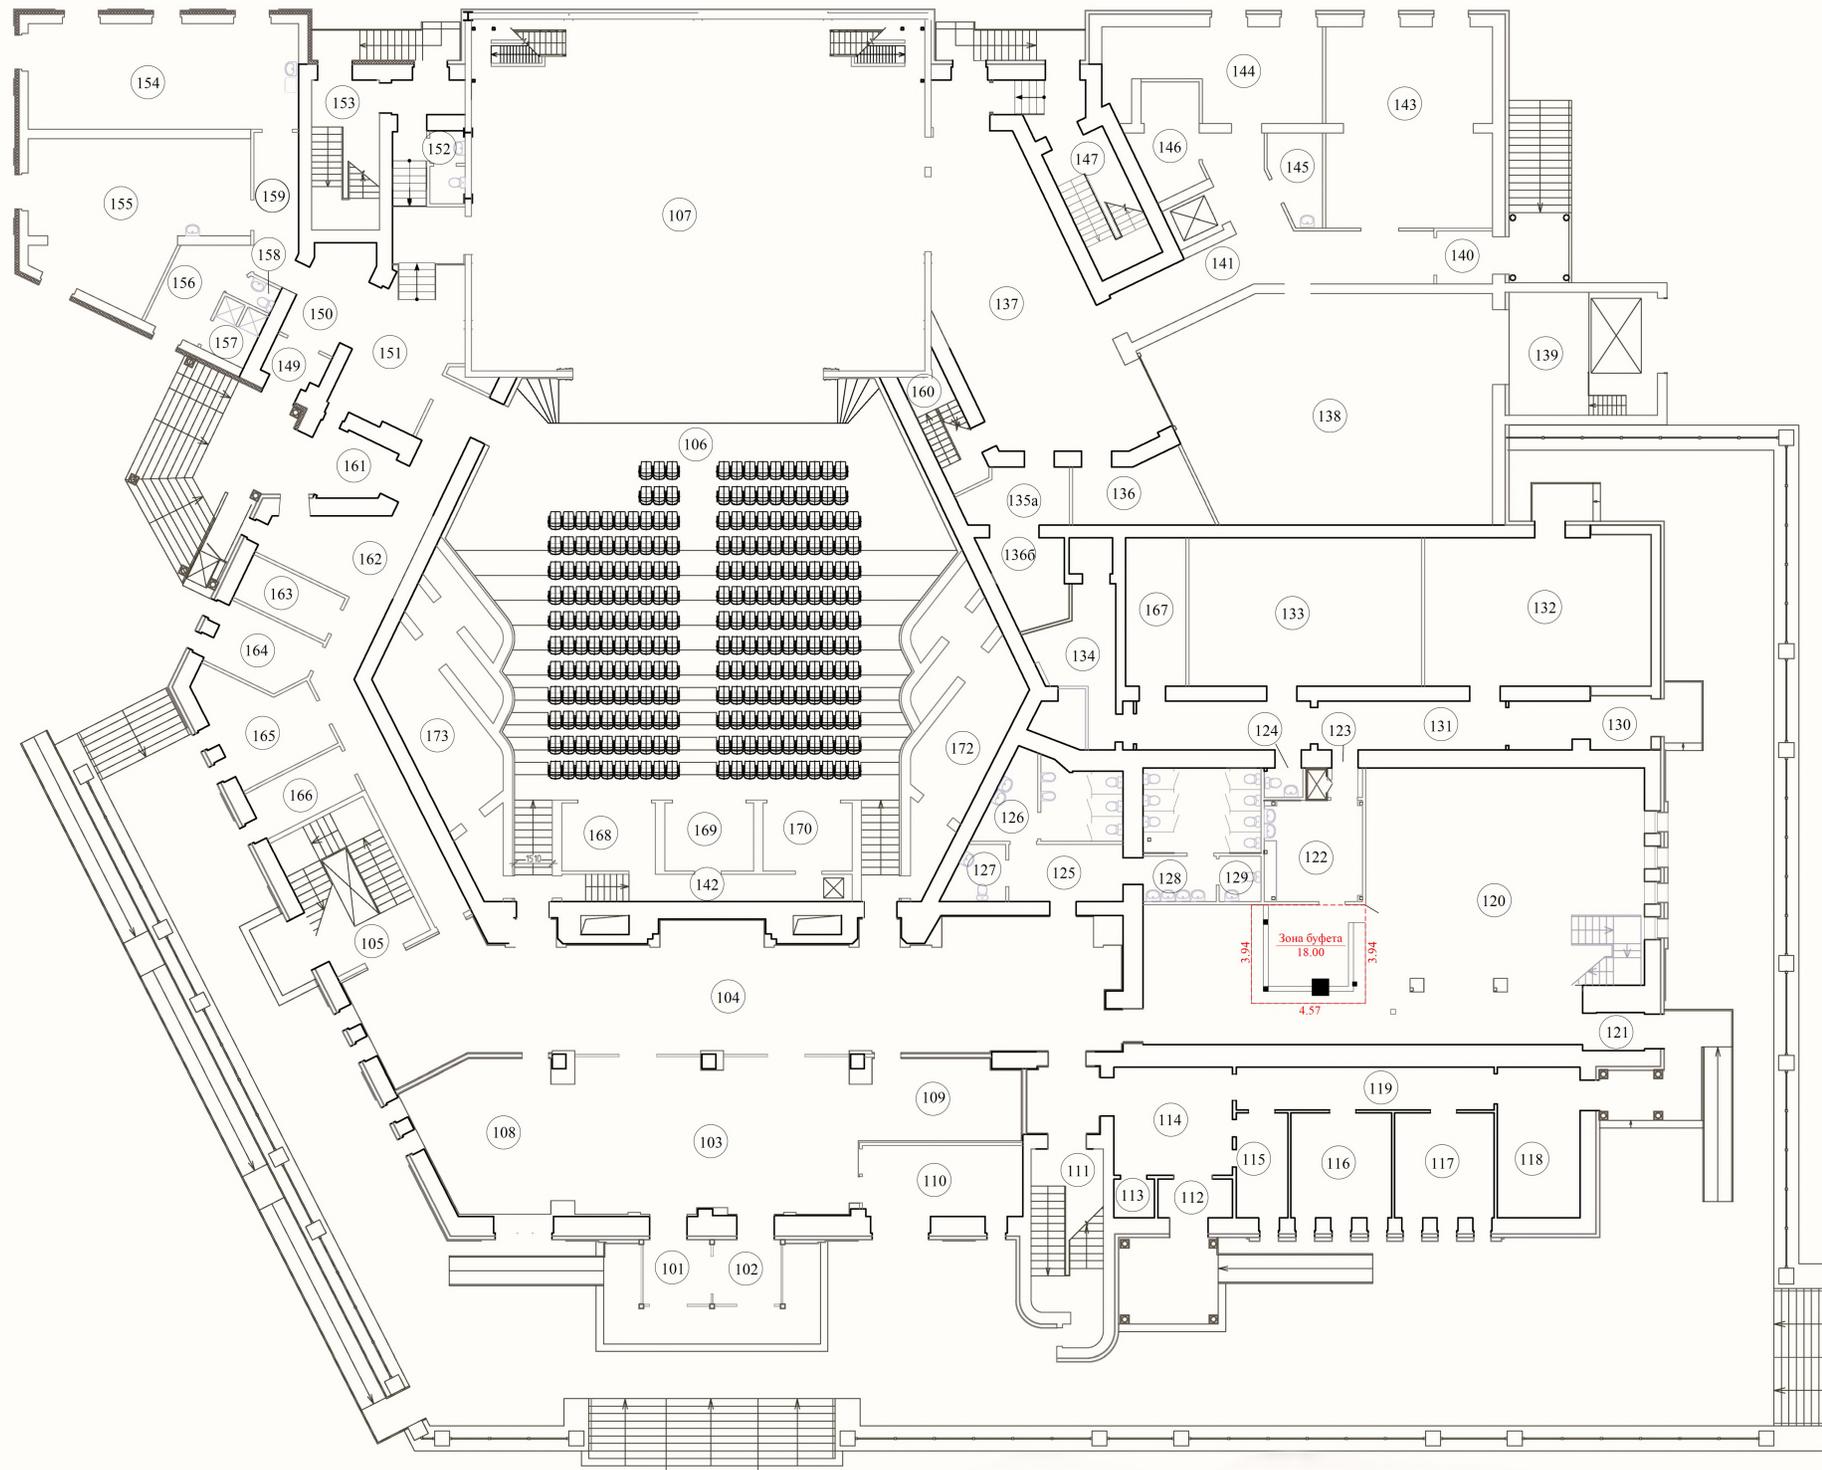

Экспликация помещений 1 этажа		
Номер помещения	Наименование	Площадь, м²
101	Тамбур	6,7
102	Тамбур	6,7
103	Вестибюль	71,9
104	Фойе	148,6
105	Лестничная клетка	24,8
106	Зрительный зал	268,4
107	Сценическая коробка, в том числе:	266,8
	- авансцена	27,8
	- сцена	206,0
	- аркисцена	33,0
108	Гардероб для посетителей	30,8
109	Гардероб для посетителей	19,1
110	Охрана с пожарным постом	18,1
111	Лестничная клетка	17,1
112	Тамбур	4,4
113	Кладовая афиш	2,3
114	Кассовый вестибюль	20,1
115	Кассовая кабина	8,4
116	Кабинет главного администратора	17,0
117	Комната гардеробщиков, контролеров билетов	15,9
118	Эл. питовая	19,6
119	Коридор	17,0
120	Буфет для посетителей, в том числе:	167,2
	- зона буфета	18,0
121	Тамбур	2,7
122	Догоготовочная буфета с моечной	14,6
123	Коридор	2,08
124	С/у для работников буфета	1,7
125	Коридор	10,0
126	Уборная для посетителей (муж.)	6,4
127	С/у для МПН (муж.)	5,0
128	Уборная для посетителей (жен.)	5,2
129	С/у для МПН (жен.)	3,0
130	Тамбур	11,41
131	Коридор	28,91
132	Насосная с тепловым узлом	52,0
133	Венткамера	55,5
134	Кладовая буфета	17,73
135	Техническая аппаратная:	
135a	Аппаратная	9,1
135b	Машинная комната	11,15
136	Техническое помещение	12,8
137	Боковой карман сцены	78,18
138	Склад объемных, станковых, мягких декораций	114,7
139	Тамбур	29,5
140	Тамбур	4,5
141	Коридор	37,1
142	Тамбур	12,7
143	Склад мебели, буталории и реквизита	53,0
144	Склад электроаппаратуры и электрореквизиторская	28,9
145	Кладовая уборочного инвентаря	7,0
146	Склад звукоаппаратуры	10,6
147	Лестничная клетка	22,55
149	Тамбур	3,5
150	Вестибюль для артистов и персонала	10,4
151	Фойе с гардеробной для артистов и персонала театра	34,4
152	С/у для артистов и персонала	3,9
153	Лестничная клетка	16,4
154	Костюмерная комната	45,3
155	Костюмерная комната	46,8
156	Комната для работников ХПЧ	9,6
157	Душевая	4,1
158	С/у	1,8
159	Коридор	10,2
160	Лестничная клетка	8,3
161	Тамбур	5,3
162	Коридор с карманом для разезда инвалидов на креслах-колясках	49,1
163	Помещение автоматического управления и диспетчерской службы	7,7
164	Кабинет для работников аппаратных	10,2
165	Кабинет канцелярии с помещением для оргтехники	16,3
166	Кабинет инженера по охране труда и технике безопасности	8,5
167	Кладовая уборочного инвентаря	14,1
168	Аппаратная управления светом	10,3
169	Проекционная	9,7
170	Аппаратная управления звуком	9,8
171	Техническое помещение	37,3
172	Техническое помещение	43,6
	Итого:	2261,0

Условные обозначения:
 - Плиты 0,3
 - Зона буфета - Номер и площадь помещения
 18,00

3,94 - Личный размер, м

Масштаб 1:100

135a

Исполнитель:
 Кадастровый инженер Кульчицкая С.К.

