
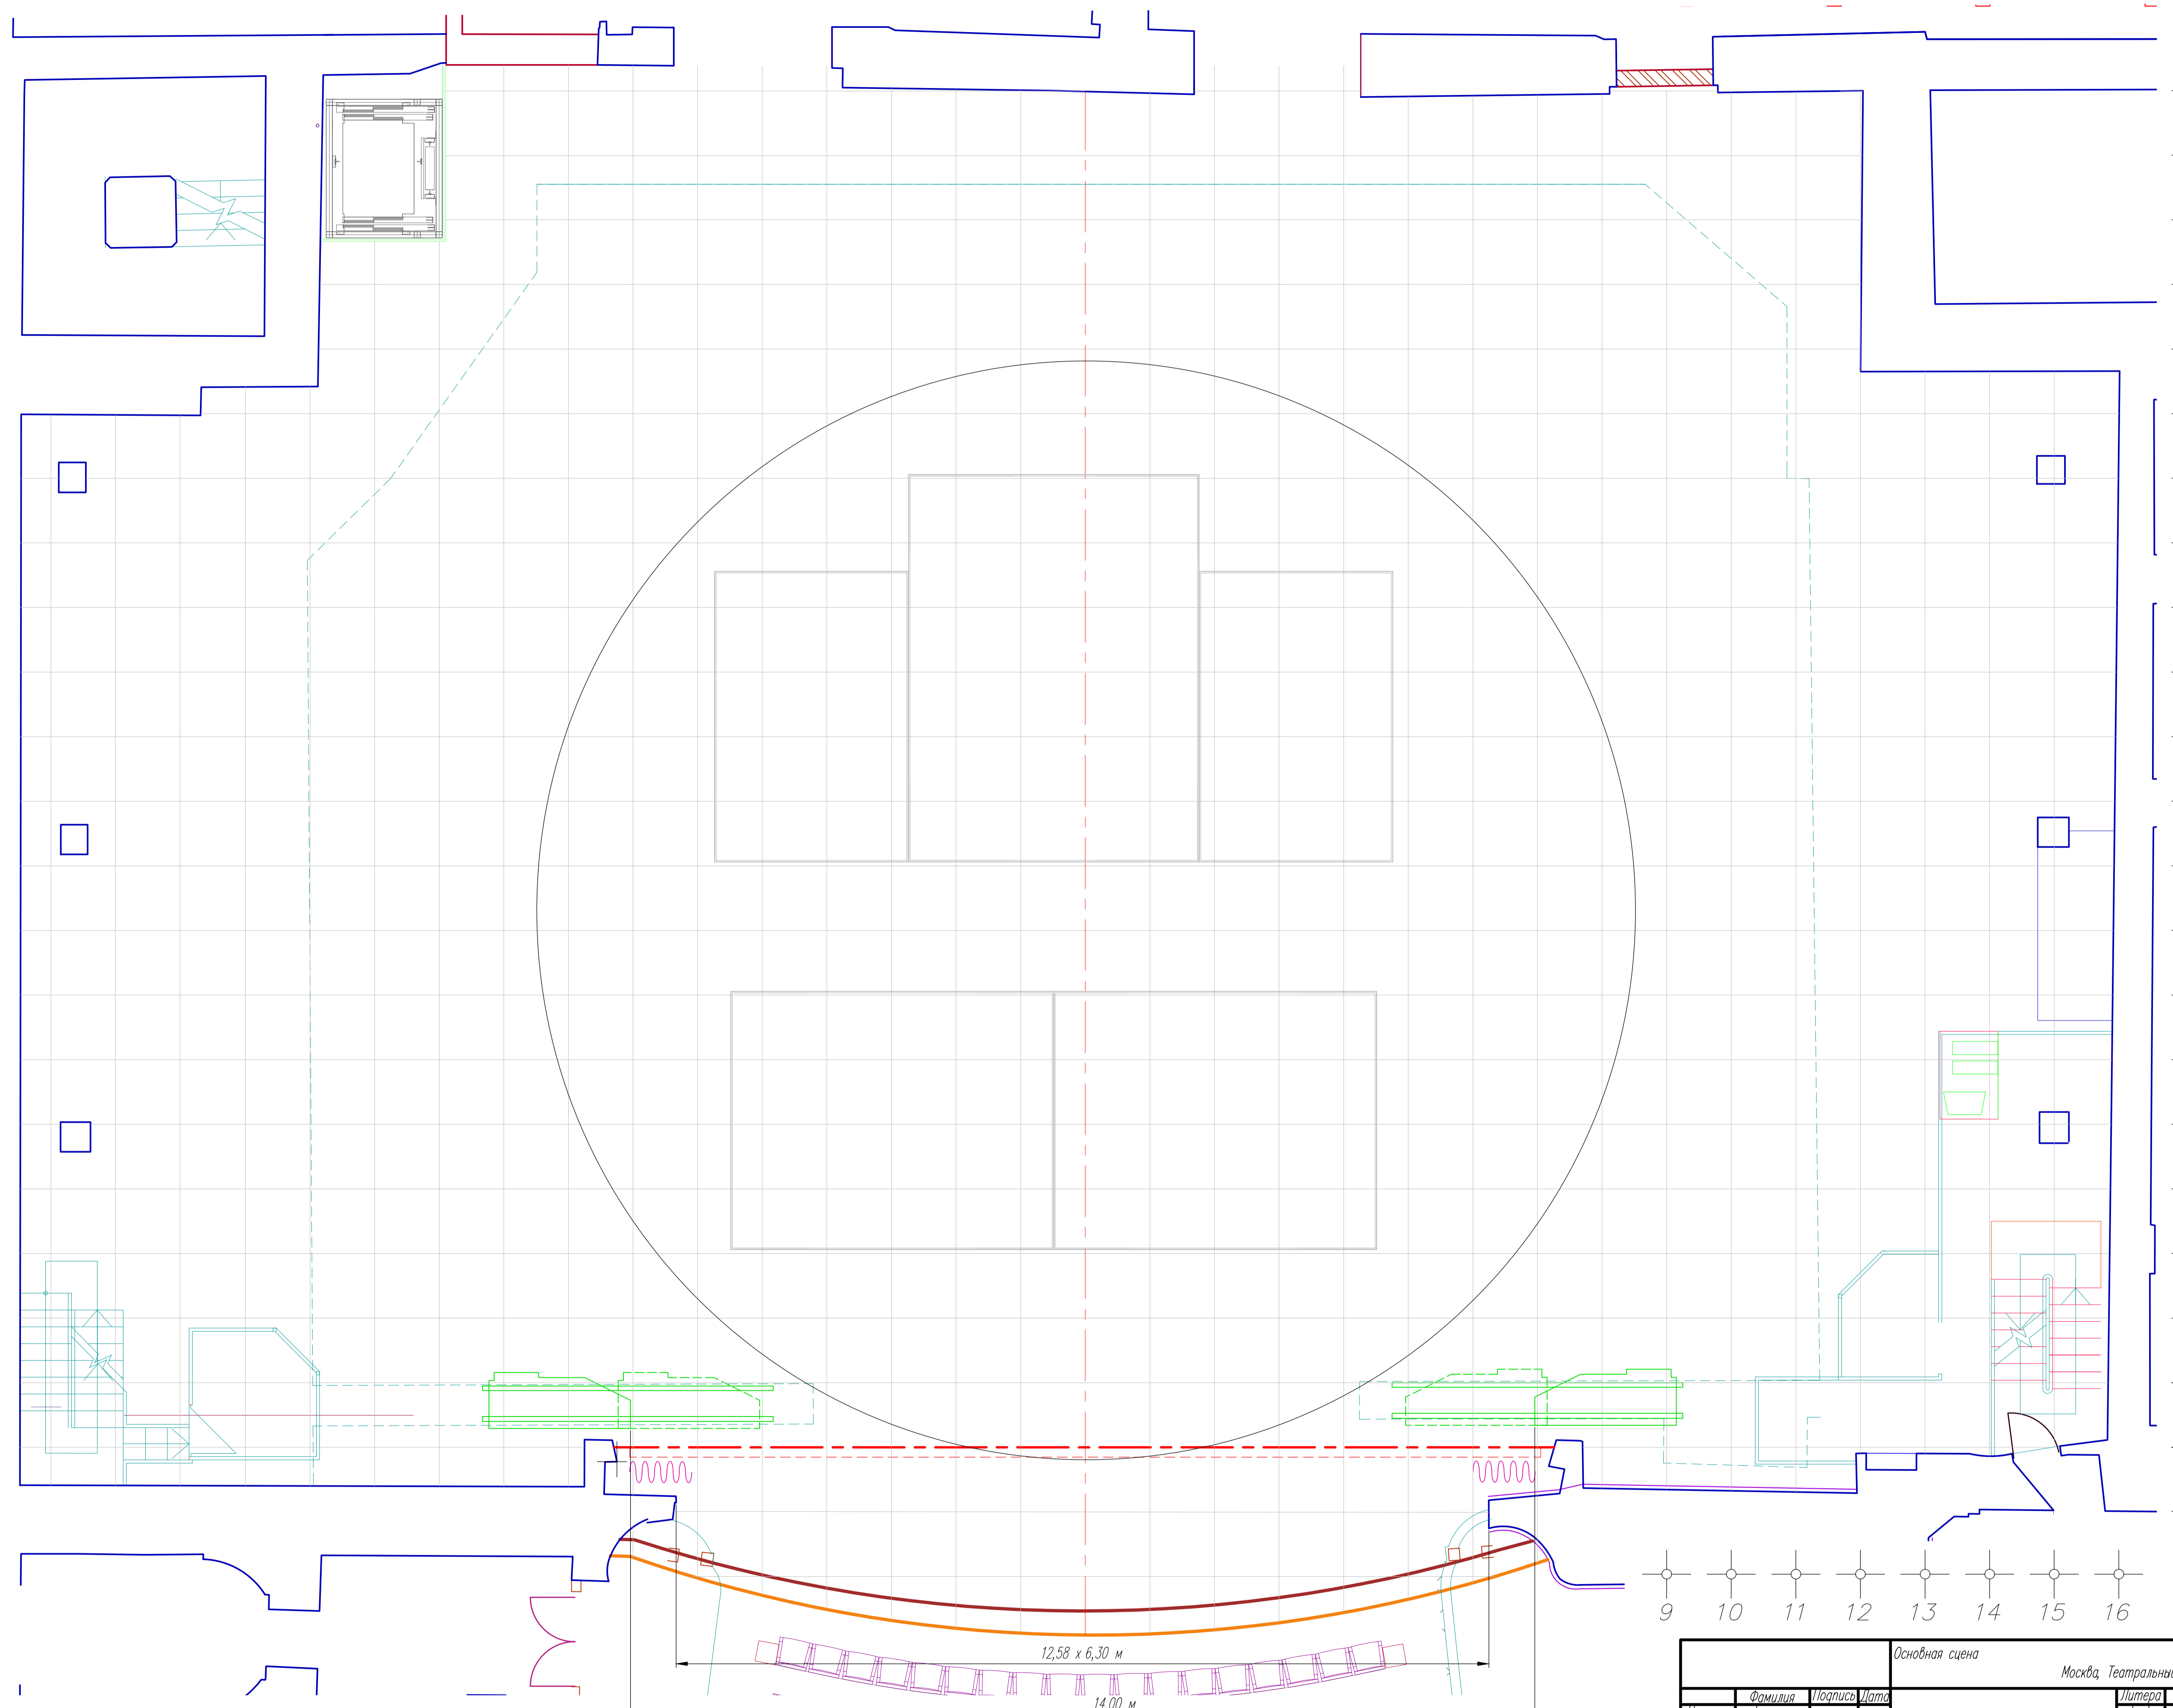


16,9 м
14 м
16,9 м
17,5 м
Длина шпанделя = 19 м

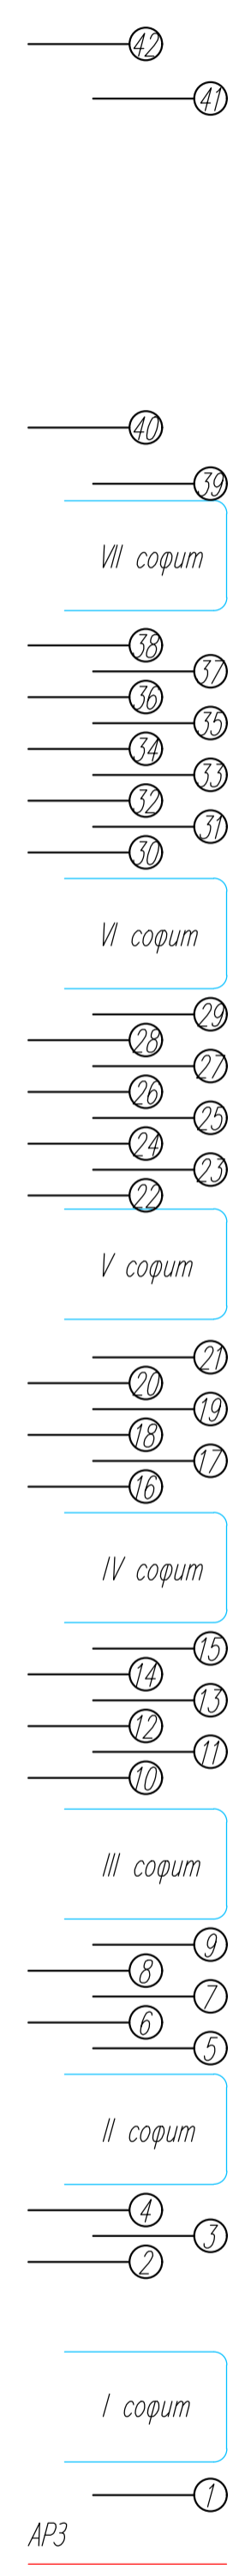

		Основная сцена		Москва, Театральный проезд, д. 1		
Чертеж	Фамилия	Подпись	Дата	Литера	Масса	Масштаб
Принят	Грошин			у	Размеры в	1:50
Принят				Лист 1	Листов 1	
				МАЛЫЙ ТЕАТР		

План