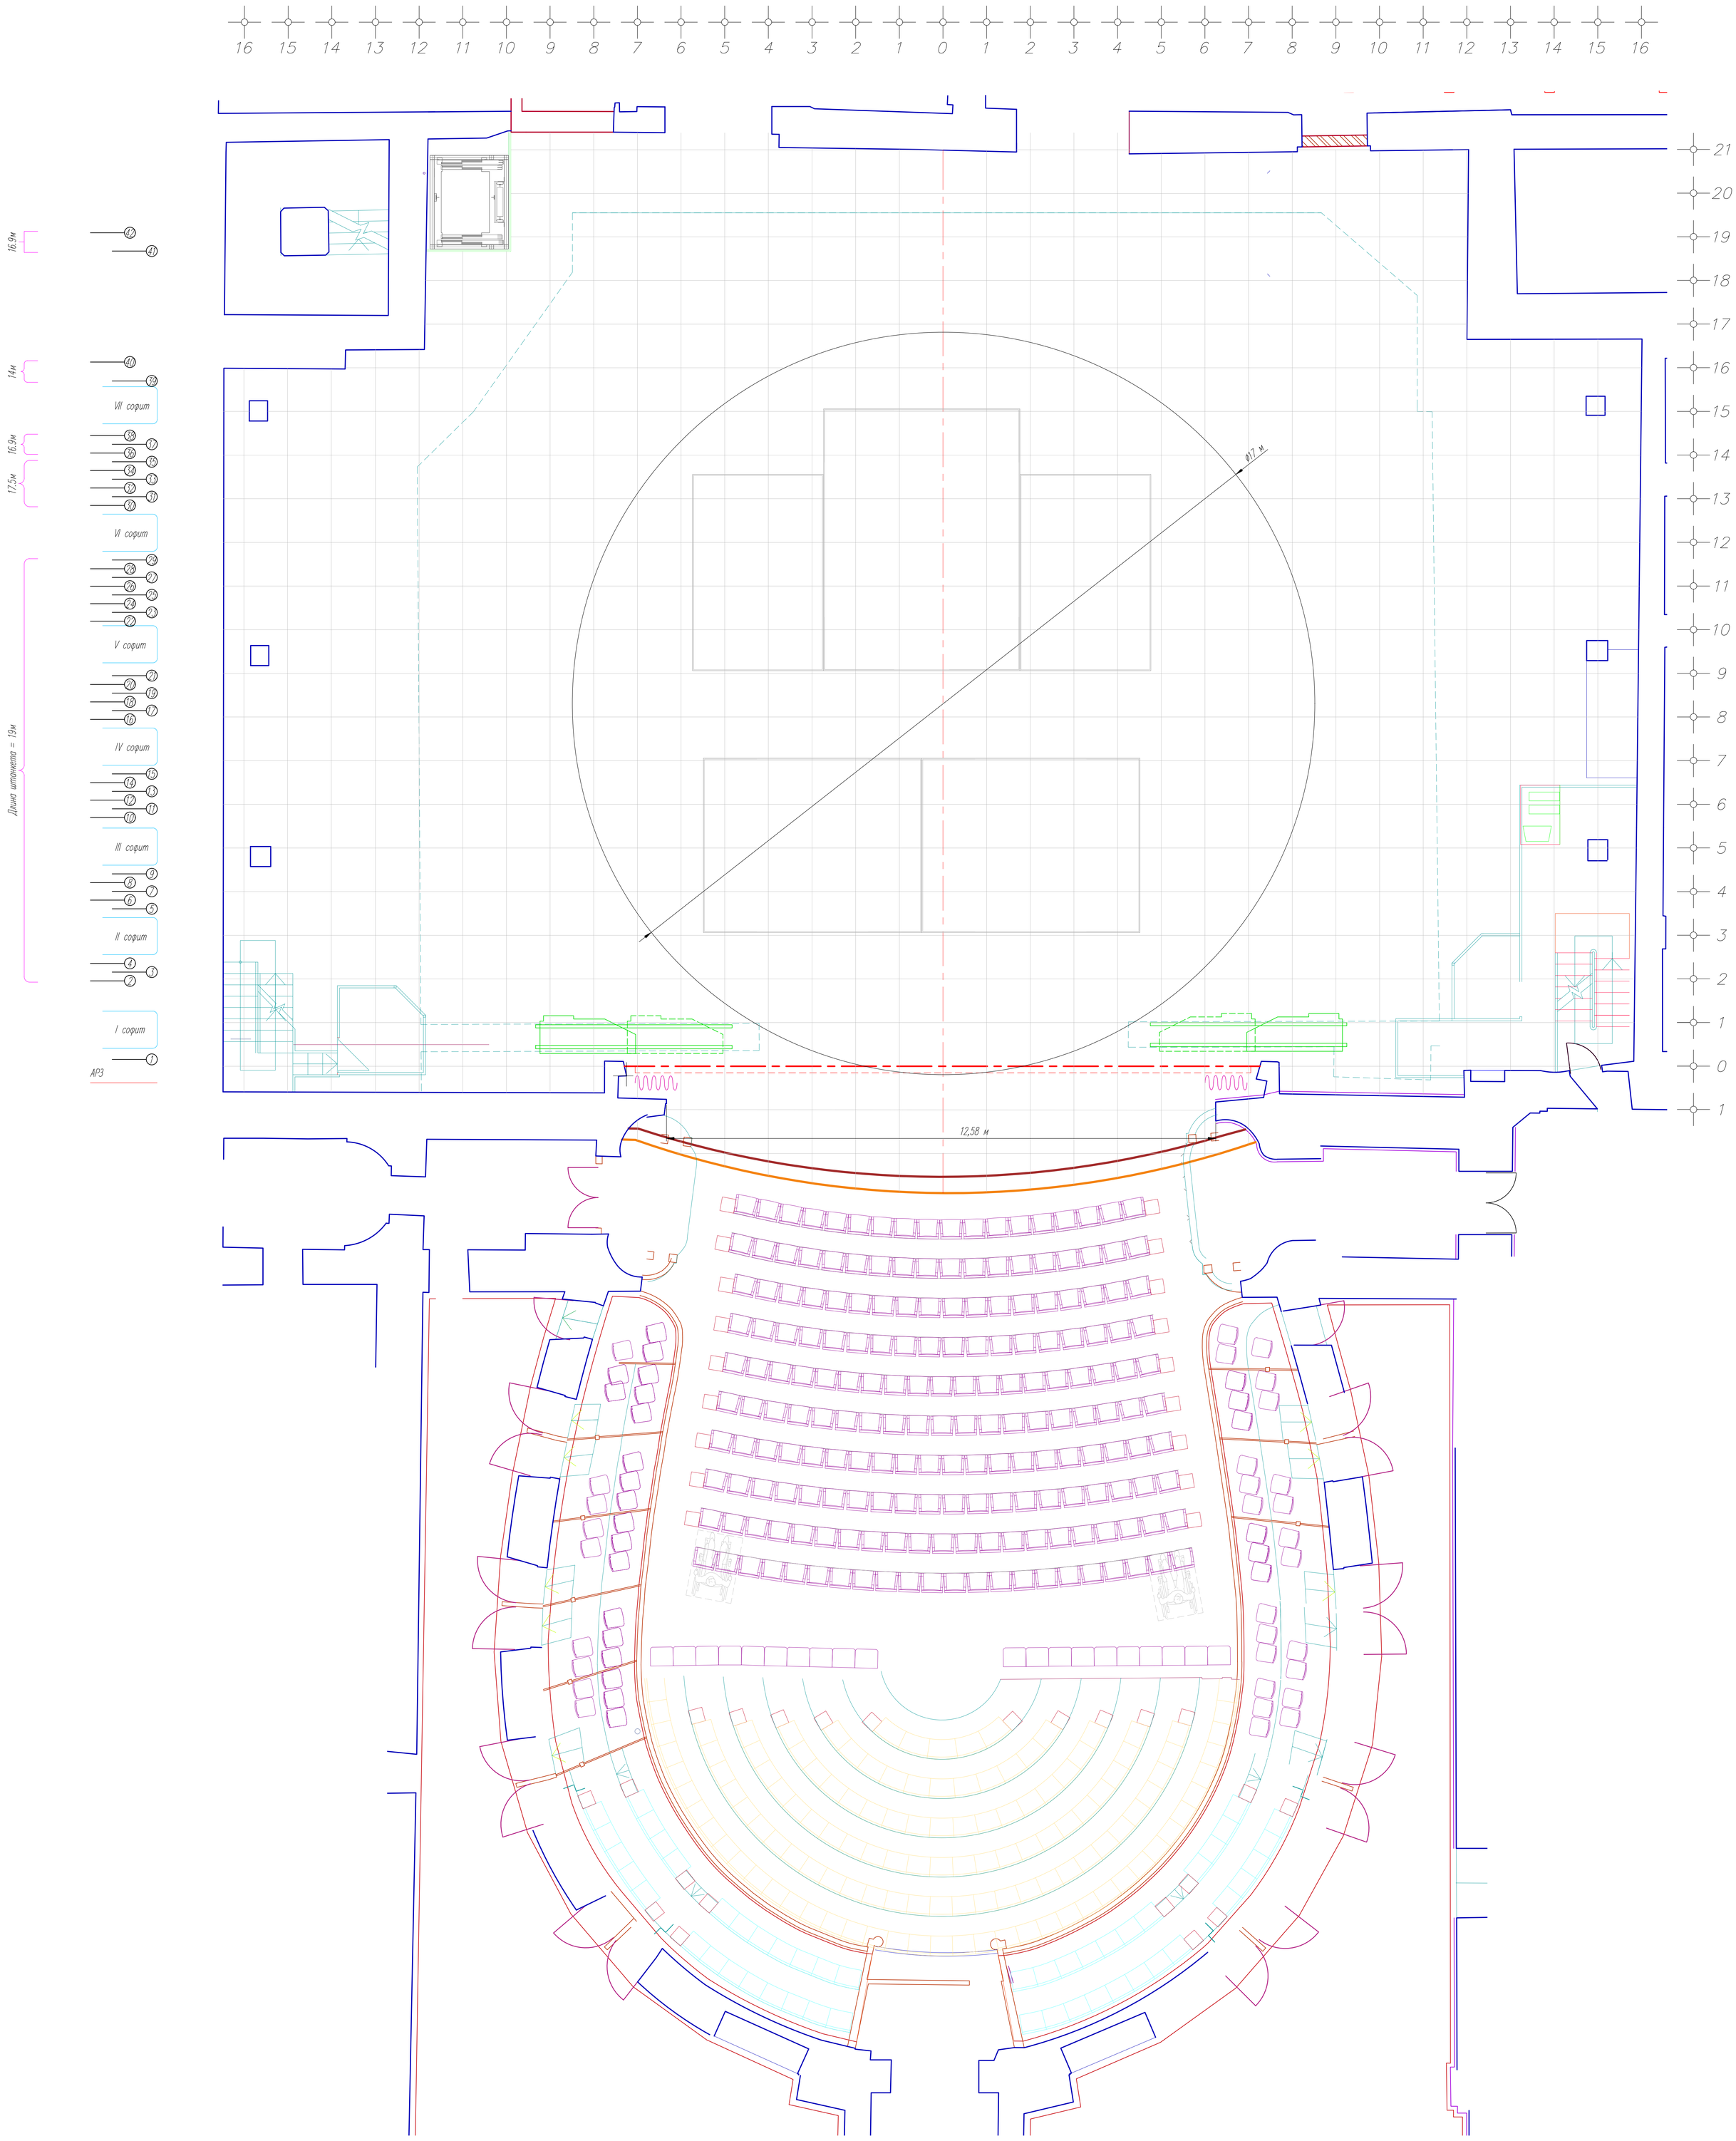

	Фамилия	Подпись	Дата	План основной сцены	Литера	Масса	Масштаб
Чертил	Грошин				У	Размеры в	1:50
Принял					Лист 1	Листов 1	
Принял					ГОСУДАРСТВЕННЫЙ АКАДЕМИЧЕСКИЙ МАЛЫЙ ТЕАТР		