


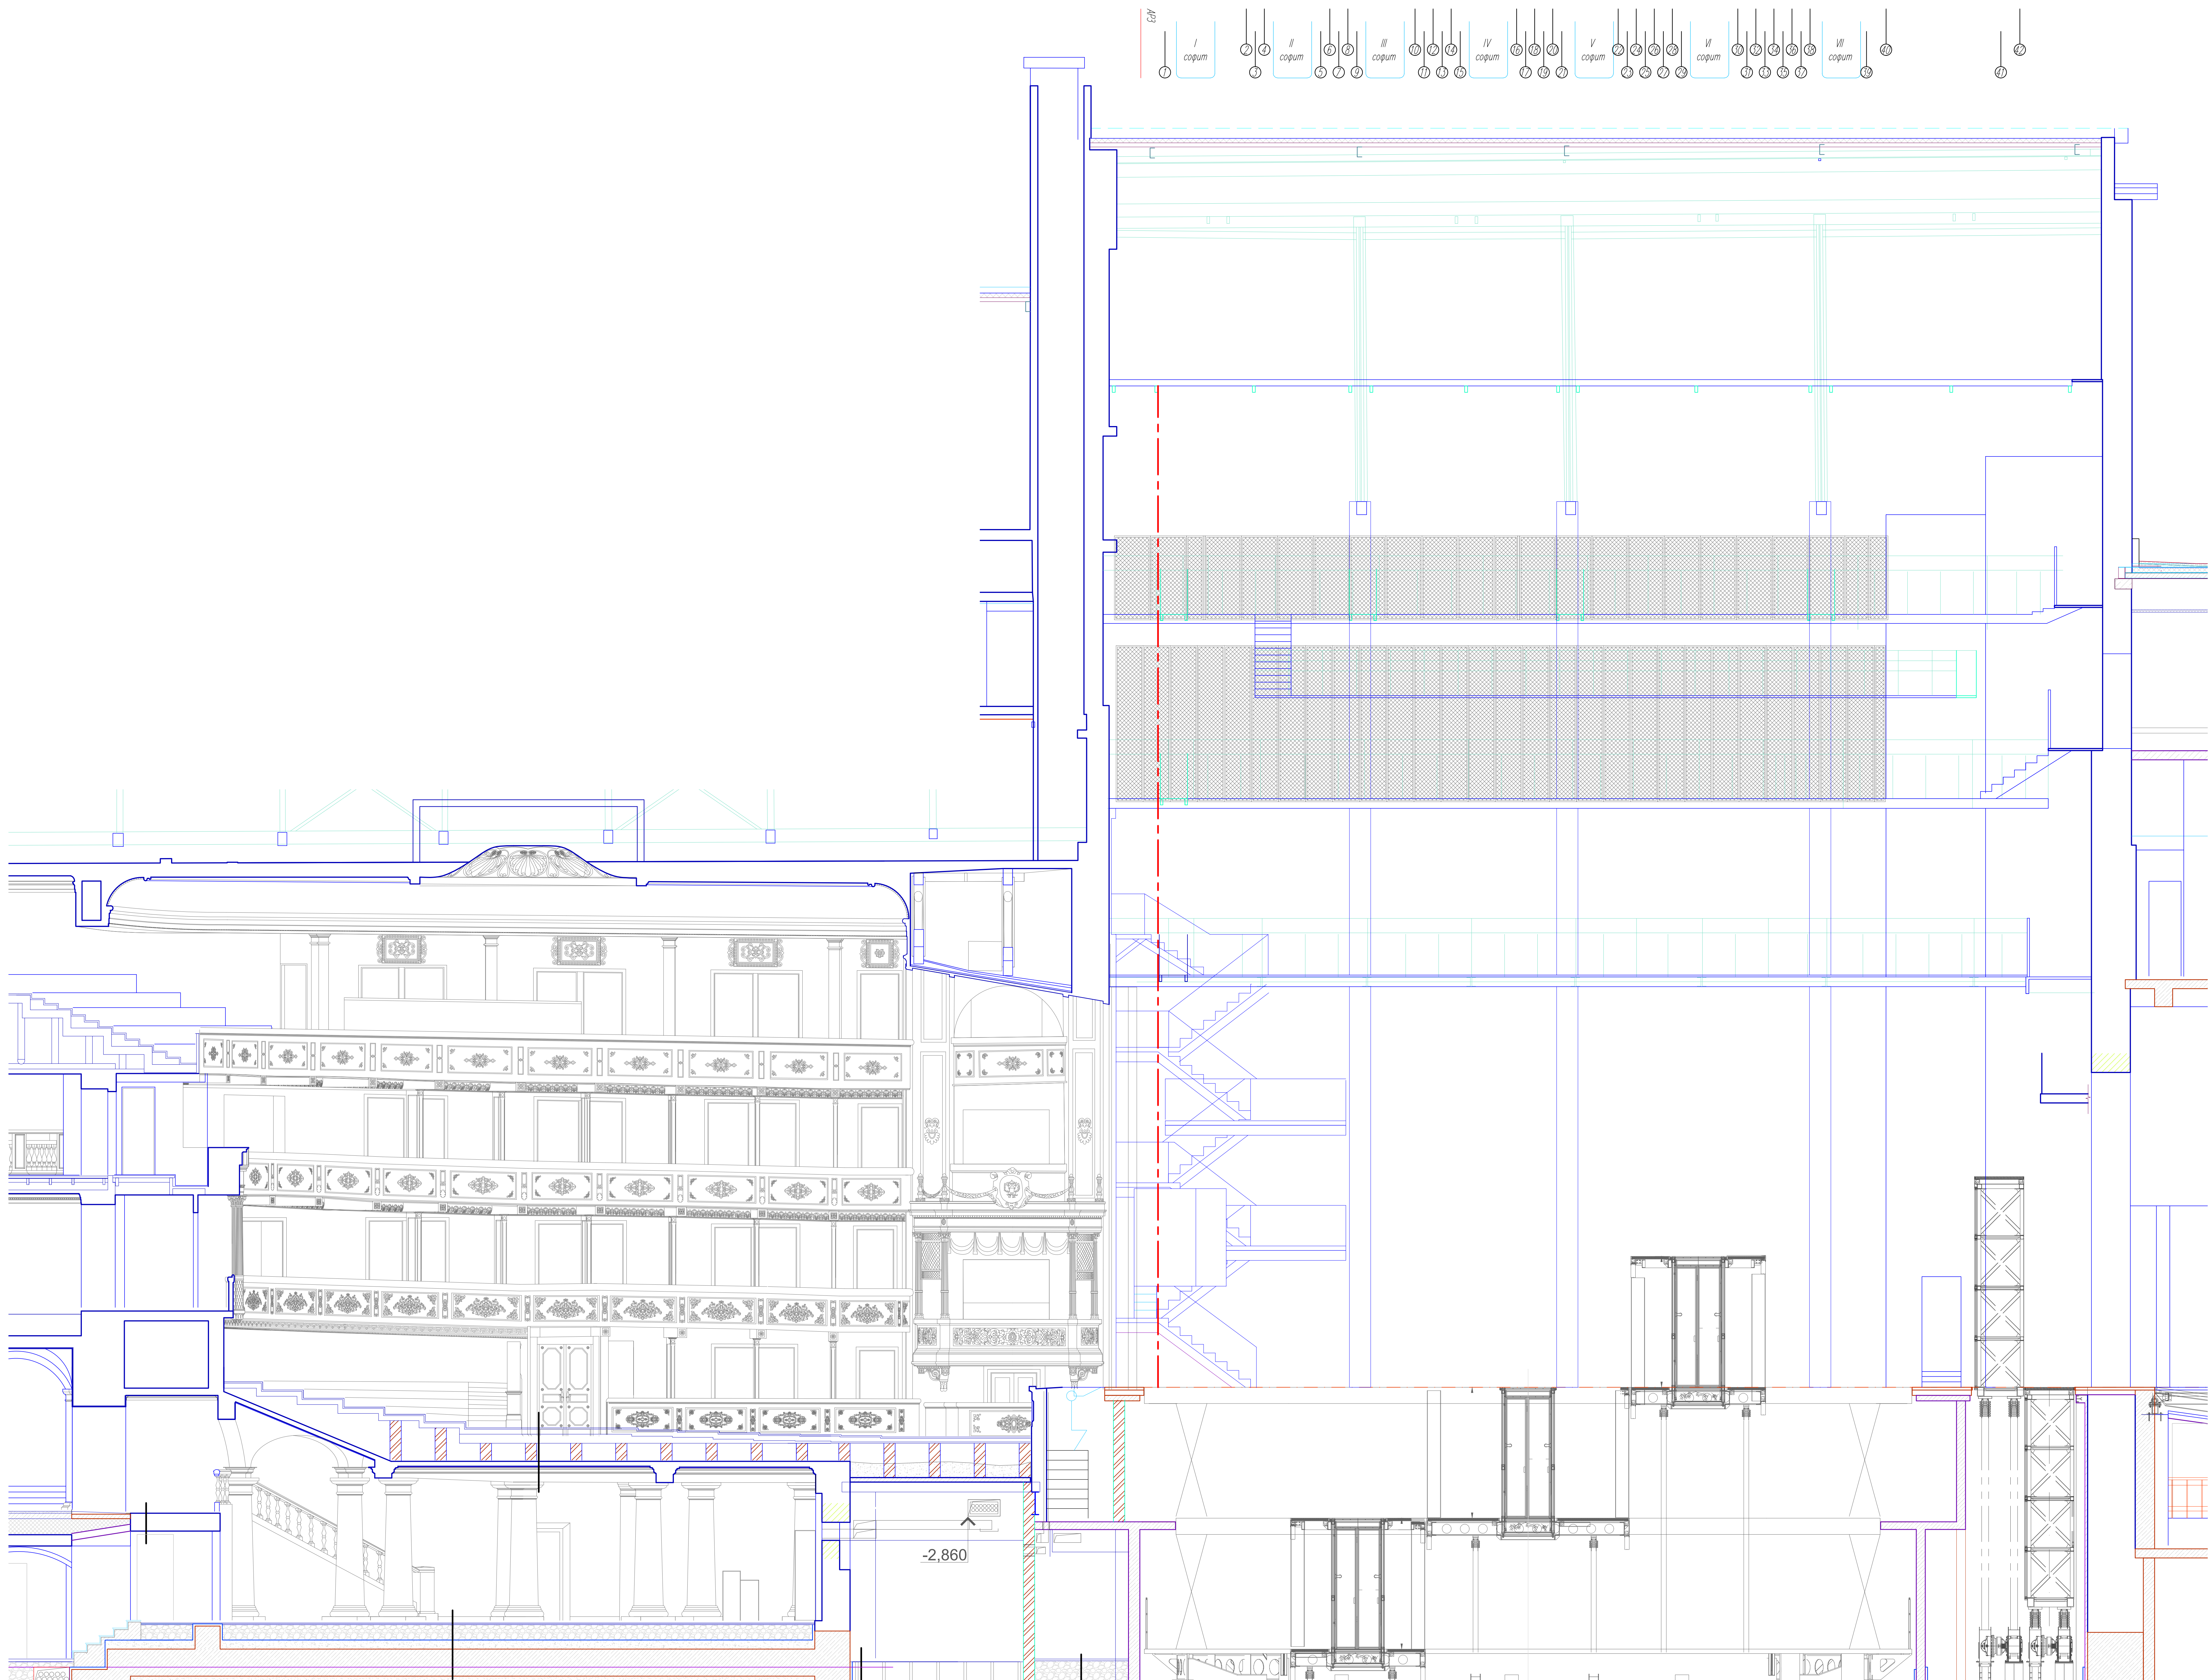

24 23 22 21 20 19 18 17 16 15 14 13 12 11 10 9 8 7 6 5 4 3 2 1 0 1 2 3 4 5 6 7 8 9 10 11 12 13 14 15 16 17 18 19 20

27
26
25
24
23
22
21
20
19
18
17
16
15
14
13
12
11
10
9
8
7
6
5
4
3
2
1
0
-1
-2
-3
-4
-5
-6

Литера				Масштаб	Масштаб	
Чертит	Оформил	Подписал	Дата	Размер: 1:50	Лист 1	Листов 1
Принял	Проверил					
Разрез по центральной оси				Масштаб	Масштаб	
				Масштаб	Масштаб	

МАЛЫЙ ТЕАТР